


# 東京外国語大学府中キャンパス AED 配置図

## 縮尺 1:3000

### 設置箇所一覧

番号	設置建物	設置場所
①	本部管理棟	1階管理室
②	保健管理センター	診察・処置室
③	附属図書館	2階図書館カウンター
④	アジア・アフリカ言語文化研究所	2階事務室
⑤	研究講義棟	1階ガレリア中央エレベーター脇
⑥	留学生日本語教育センター	1階事務室前カウンター
⑦	屋内運動場	1階ロビー
⑧	課外活動施設	1階自動販売機置き場
⑨	国際交流会館（1号館）	1階玄関ホール
⑩	国際交流会館（3号館）	1階風除室
⑪	アゴラ・グローバル	1階エントランスホール2

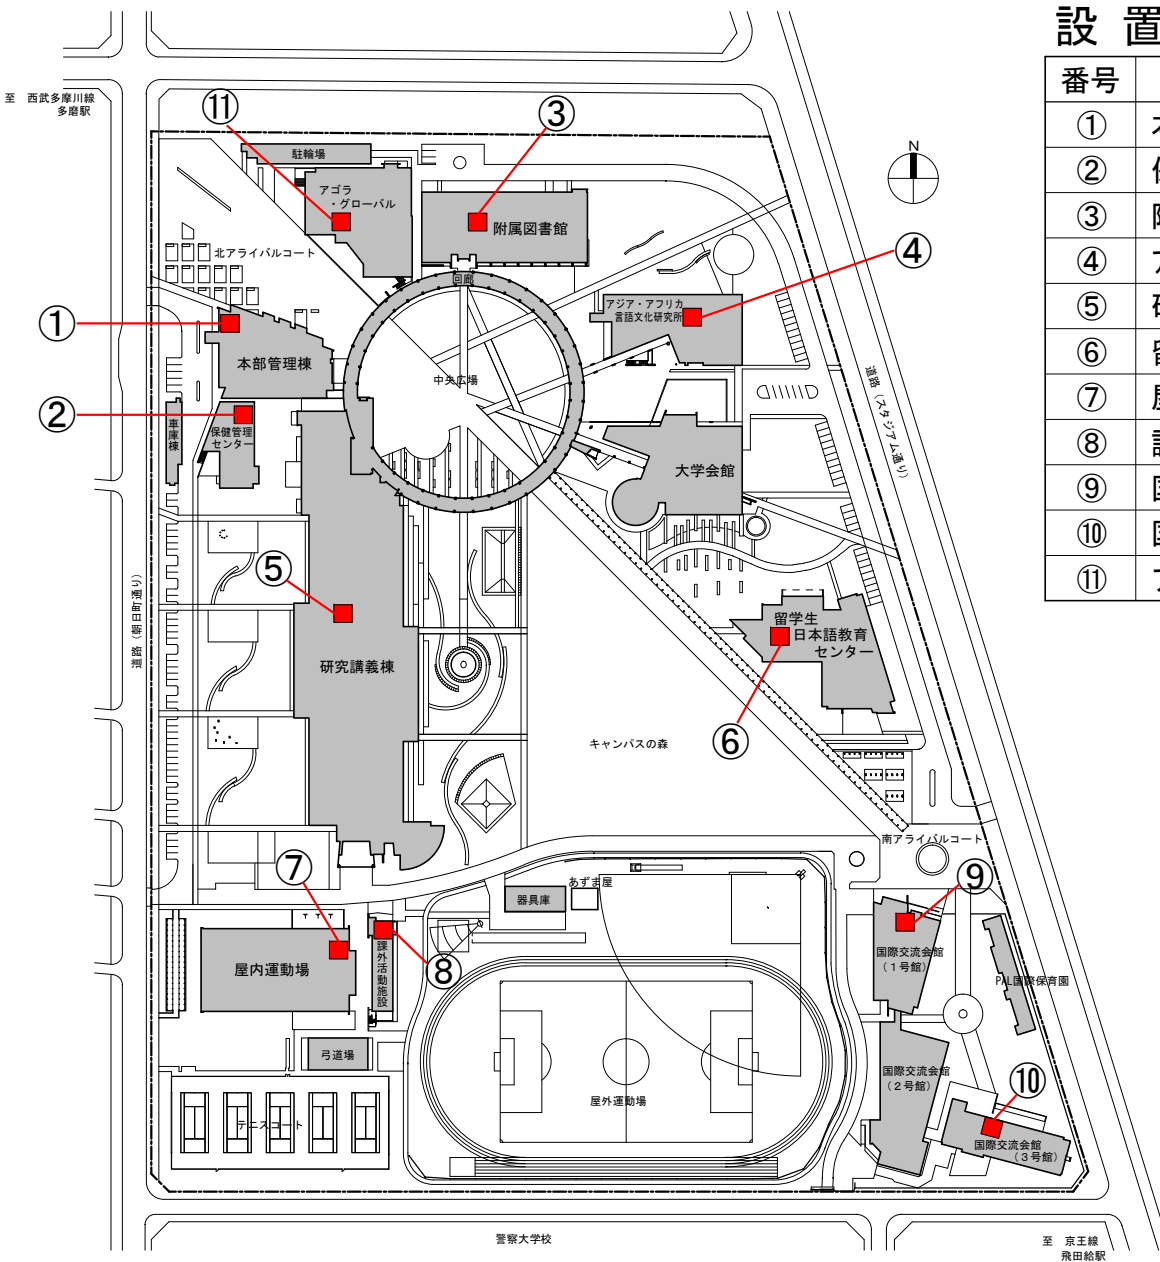

凡 例



AED（自動体外式除細動器）設置場所

AED（自動体外式除細動器）



収納スタンド

※メーカー等により写真と異なる場合がございます。